


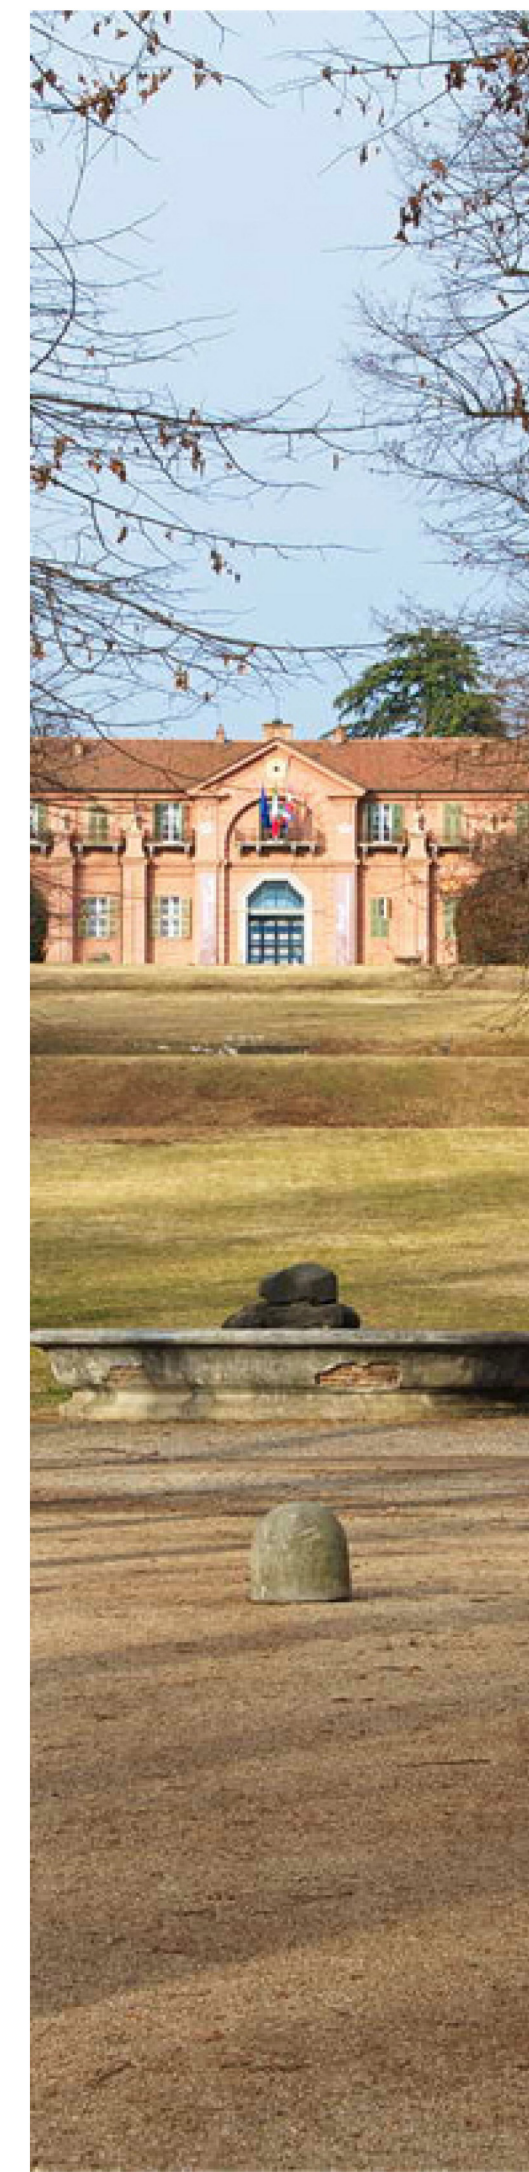


Ente di gestione  
delle aree protette dei  
Parchi Reali

**PARCO LA MANDRIA**  
Ente di gestione delle aree protette dei  
Parchi Reali

**III VARIANTE  
PIANO D'AREA**

ai sensi dell'art. 26 della l.r. 29 giugno 2009, n. 19 e s.m.i.  
"Testo unico sulla tutela delle aree naturali e della biodiversità"

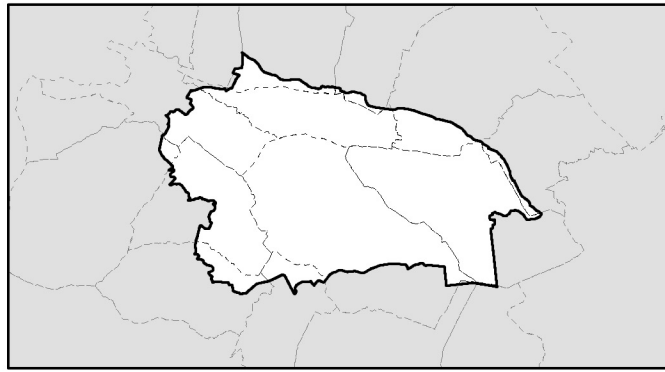

Atto di Indirizzo Programmatico: Deliberazione Consiglio n. 22 del 10/07/2010  
Atto di Indirizzo Programmatico: Deliberazione Consiglio n. 22 del 10/07/2010  
Atto di Indirizzo Programmatico: Deliberazione Consiglio n. 22 del 10/07/2010

Progetto



Ing. Giorgio SANDRONE  
Ing. Antonio PIERRO  
Ing. Francesca FERRATO  
pian. Cristina MUÑO

Direttore dell'Ente  
Responsabile unico del procedimento

dott.ssa Stefania GRELLA  
arch. Giulia SCHIARI

Data: gennaio 2026

TITOLO  
Tavola delle infrastrutture e delle  
opere infrastrutturali

NUMERO

P2.2

Base cartografica: IGTRE cartabia, aggiornamento 2011

SCALA 1:10.000

**Legenda**

Perimetro del Parco Naturale "La Mandria"

Perimetro della cinta muraria

ZSC IT1110079 "La Mandria"

Zonizzazione della III Variante al Piano d'Area

**Opere infrastrutturali (art. 19)**

Rete viaria principale

Rete viaria di accesso

Viabilità secondaria

Rete viaria esistente con fondo stradale

in materiale stabilizzato

Rete viaria esistente con fondo stradale

da mettere in sicurezza

Ripristino dell'attraversamento del corpo idrico - in progetto

Percorsi prevalentemente ciclopedonali esistenti

Percorsi prevalentemente ciclopedonali in progetto

Area destinata ad impianti idropotabili ed idroelettrici

**Sistema della fruizione del Parco (art. 18)**

Ingressi pubblici di accesso regolamentati alla cinta muraria - esistenti

Ingressi privati di accesso alla cinta muraria - esistenti

Ingressi pubblici regolamentati di accesso alla cinta muraria - in progetto

Aree a parcheggio pubblico - esistenti

Aree a parcheggio pubblico - in progetto

Se - Zona a servizi per la fruizione del Parco

Sp - Zona a servizi per la fruizione del Parco - in progetto

**Simboli convenzionali della base cartografica**

Edificio

Catasto

Reticolo idrografico superficiale

Confine comunale

