



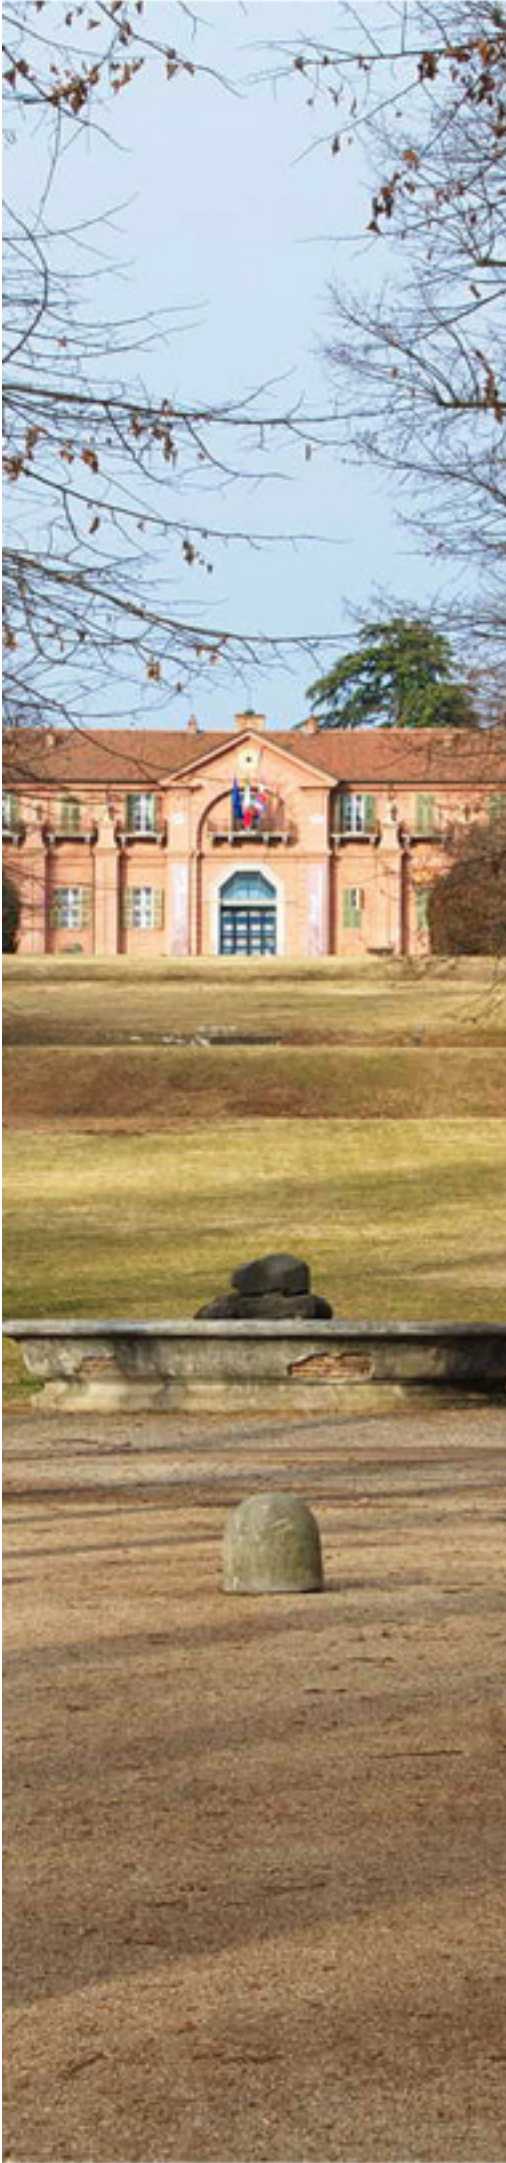

PARCO LA MANDRIA
Ente di gestione delle aree protette dei
Parchi Reali

III VARIANTE
PIANO D'AREA

ai sensi dell'art. 26 della L.r. 29 giugno 2009, n. 19 e s.m.i.
"Testo unico sulla tutela delle aree naturali e della biodiversità"

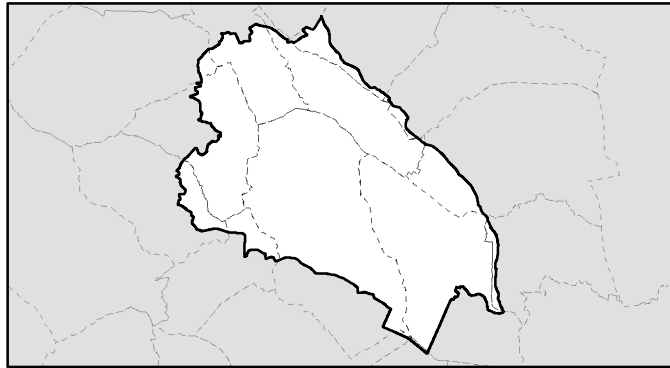

Adozione Documento Programmatico: Deliberazione Consiglio n. 22 del 15/07/2022.
Adozione II Variante al Piano d'Area: Deliberazione Consiglio n. 6 del 22/03/2024.
Adozione III Variante al Piano d'Area - Fase di valutazione: Deliberazione Consiglio
n. del ____

Progetto



ing. Giorgio SANDRONE
ing. Antonio PIERRO
ing. Francesca FERRATO
plan. Cristina MUNO

Direttore dell'Ente

dott.ssa Stefania GRELLA

Responsabile unico del procedimento

arch. Giulia SCHIARI

Data: gennaio 2026

TITOLO	NUMERO
Connessioni esterne al parco	AT1a
Base cartografica: BDTRC catastale, aggiornamento 2021	SCALA 1:25.000

Legenda

Perimetro del Parco Naturale "La Mandria"

Perimetro della cinta muraria

Ingressi alla cinta muraria

Ingressi pubblici regolamentati

Ingressi privati

Infrastrutture del trasporto privato

Autostrade

Strade statali

Strade provinciali

Parcheggi pubblici individuati dalla II Variante al Piano d'Area vigente

Aree a parcheggio pubblico - esistenti

Aree a parcheggio pubblico - in progetto

Infrastrutture del trasporto pubblico esistenti

Linee bus esistenti

Fermata

Capolinea

Ferrovia

Stazione ferroviaria

Linea bus Torino - Caselle Aeroporto

Fermata di linea bus Torino - Caselle Aeroporto

Capolinea di linea bus Torino - Caselle Aeroporto

Aeroporto Torino-Caselle "Sandro Pertini"

Infrastrutture del trasporto pubblico in progetto

Bus via elettrico

Linea T12

Simboli convenzionali della base cartografica

Edifici

Tematismi di base

Viabilità

Reticolo idrografico superficiale

Confine comunale

