




PARCO LA MANDRIA
Ente di gestione delle aree protette dei
Parchi Reali

**III VARIANTE
PIANO D'AREA**

ai sensi dell'art. 20 della l.r. 29 giugno 2009, n. 19 e s.m.i.
"Testo unico sulla tutela delle aree naturali e della biodiversità"

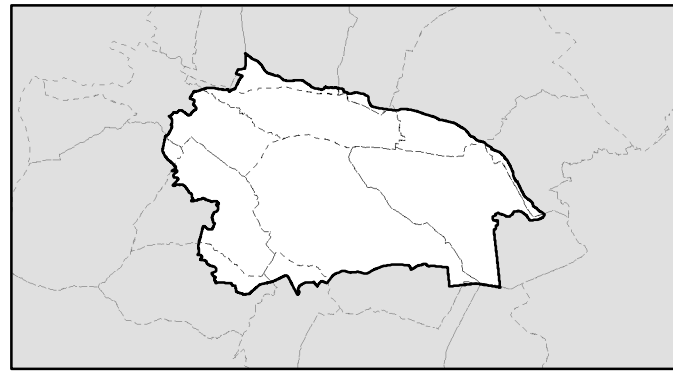

Adozione Documento Programmatico: Deliberazione Consiglio n. 22 del 16/05/2020
Adozione Variante al Piano d'Area: Deliberazione Consiglio n. 26 del 22/05/2020
Adozione Variante al Piano d'Area: Fase di redazione Deliberazione Consiglio n. 27 del 22/05/2020

Progetto



Ing. Giorgio SMOGRIONE
Ing. Antonio PIERRO
Ing. Francesca FERRATO
pian. Cristina MUÑO

Direttore dell'Ente
Responsabile unico del procedimento

dott.ssa Stefania GRELLA
arch. Giulia SCHIARI

Data: gennaio 2026

Accessibilità veicolare

AT1b

Base cartografica: BCTRS, censuale, aggiornamento 2021

SCALA 1:50.000

- Legenda**
- Perimetro del Parco Naturale "La Mandria"
 - Perimetro della cinta muraria
 - Ingressi alla cinta muraria**
 - Ingressi pubblici regolamentati
 - Ingressi privati
 - Parcheggi pubblici individuati dalla II Variante al Piano d'Area**
 - Area a parcheggio pubblico - esistenti
 - Area a parcheggio pubblico - in progetto
 - Infrastrutture viabilistiche**
 - Rete viaria di accesso alla cinta muraria
 - Rete viaria principale
 - Accessibilità alla cinta muraria con mezzo privato su autorizzazione*
 - Percorsi aperti al pubblico
 - Percorsi prioritari di accesso in caso di emergenza
 - Percorsi privati e di servizio
 - Accessibilità con mezzo pubblico**
 - Linea ferroviaria Torino-Ceres
 - Stazione ferroviaria
 - Linee bus
 - Fermata
 - Capolinea

Simboli convenzionali della base cartografica

- Edificio
- Catasto
- Viabilità
- Reticolo idrografico superficiale
- Confine comunale

*Le viabilità riportate in cartografia sono fruibili sulla base della programmazione dell'Ente.

