




PARCO LA MANDRIA
Ente di gestione delle aree protette dei
Parchi Reali

**III VARIANTE
PIANO D'AREA**
di sensi dell'art. 20 della l.r. 29 giugno 2009, n. 19 e s.m.i.
"Testo unico sulla tutela delle aree naturali e della biodiversità"

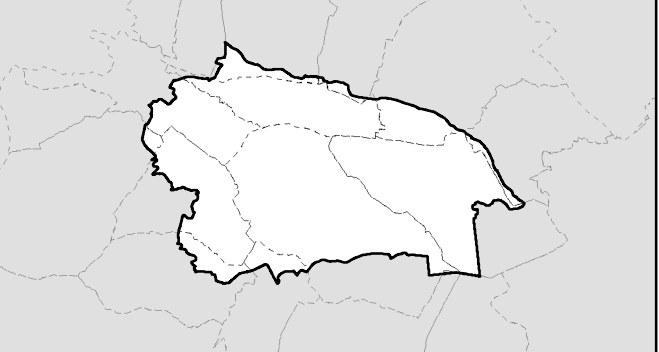

Adozione Documento Programmatico: Deliberazione Consiglio n. 22 del 10/07/2022
Adozione Variante al Piano d'Area: Deliberazione Consiglio n. 10 del 20/02/2025
Adozione II Variante al Piano d'Area - Fase di valutazione: Deliberazione Consiglio n. 10 del 20/02/2025

Progetto

**SMA
PROGETTI**
ING. GIORGIO SANDRONE
ING. ANTONIO PIERRO
ING. FRANCESCA FERRARIO
P.A.R. CRISTINA MUNO

Direttore dell'Ente: dott.ssa Stefania CRELLA
Responsabile unico del procedimento: arch. Giulia SCHIARI

Data: gennaio 2025

TITOLO: **Classificazione della pericolosità
geomorfologica e di idoneità
all'utilizzazione urbanistica**

Base cartografica: BDTRE catastale, aggiornamento 2021

NUMERO: **AT2a**
SCALA 1:10.000

Legenda

Perimetro del Parco Naturale "La Mandria"
Perimetro della cinta muraria

Classi di pericolosità geomorfologica*

- Classe I
- Classe II
- Classe IIIa
- Classe IIIb ind.
- Classe IIIb2
- Classe IIIb3
- Classe IIIb4
- Classe IIIb alfa
- Classe IIIb beta
- Classe IIIb gamma
- Classe IIIc
- Perimetrazione aree RME - Rischio Moto Elevato (PAI)

Fasce fluviali (PAI)

- Fasce fluviali lineari A
- Fasce fluviali lineari B
- Fasce fluviali lineari B di Progetto
- Fasce fluviali lineari C

Simboli convenzionali della base cartografica

- Edificio
- Catasto
- Viabilità
- Reticolo idrografico superficiale
- Pozzi (PRG comunali e SIRI Piemonte)
- Confine comunale

* Mosaicatura delle classi di pericolosità geomorfologica desunte dalle Varianti PAI dai Piani Regolatori Comunali
N.B.: I contenuti del presente elaborato sono da considerarsi ai soli fini illustrativi.

