


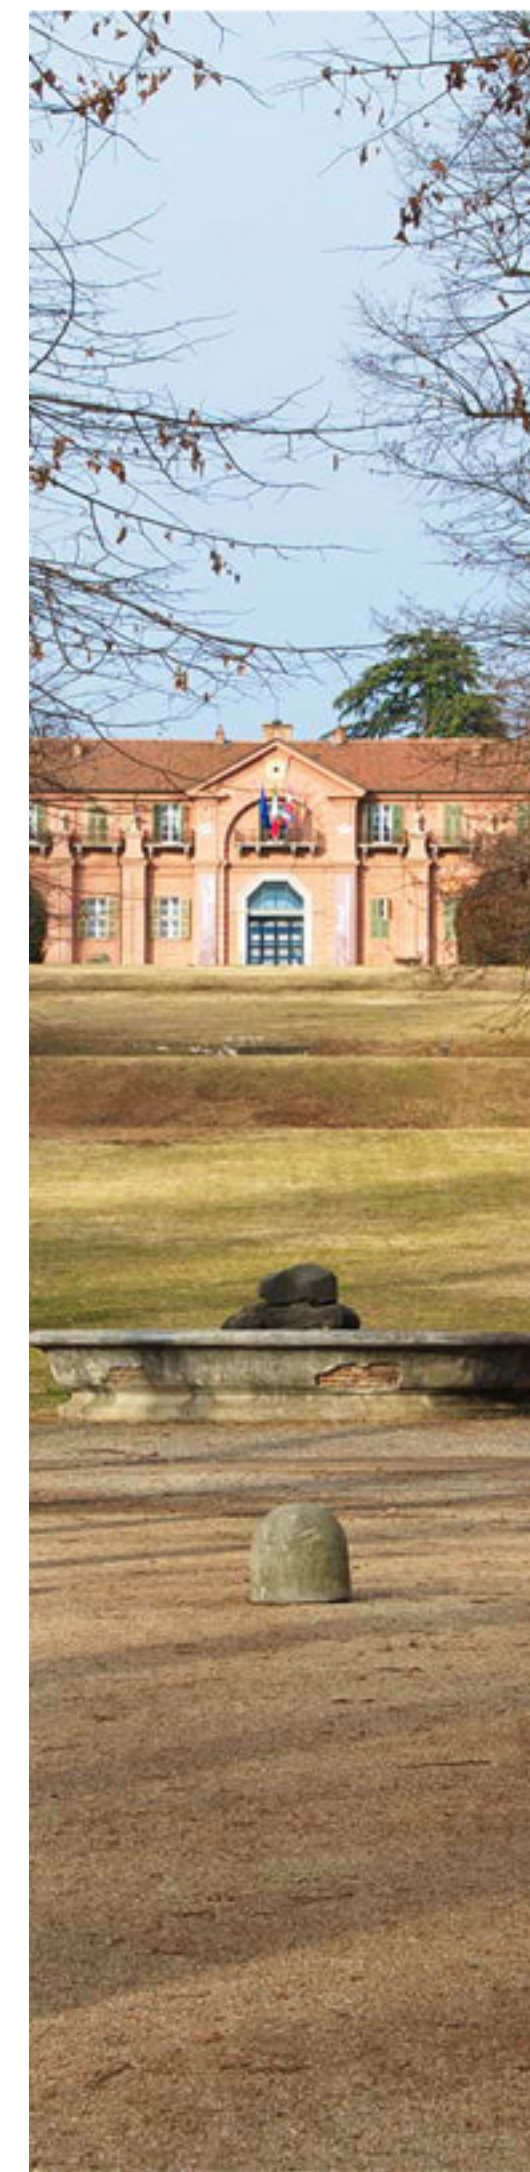


Ente di gestione
delle aree protette dei
Parchi Reali

PARCO LA MANDRIA
Ente di gestione delle aree protette dei
Parchi Reali

**III VARIANTE
PIANO D'AREA**

ai sensi dell'art. 26 della l.r. 29 giugno 2009, n. 19 e s.m.i.
"Testo unico sulla tutela delle aree naturali e della biodiversità"

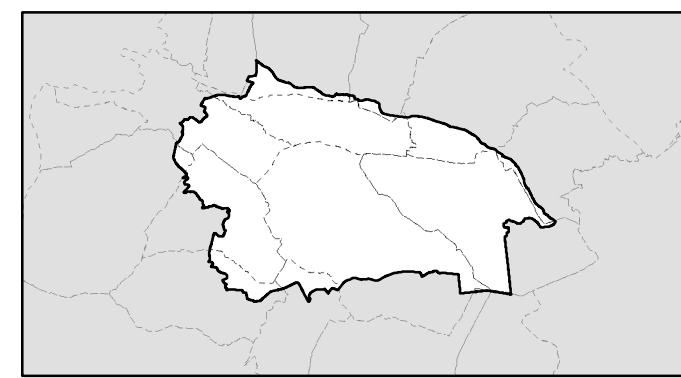

Atto di approvazione del Piano d'Area: Deliberazione Consiglio n. 12 del 10/05/2022
Approvazione del Piano d'Area: Deliberazione Consiglio n. 18 del 10/05/2022
Approvazione del Piano d'Area: Deliberazione Consiglio n. 18 del 10/05/2022

Progetto



Ing. Diego SANDRONE
Ing. Antonio PIERRO
Ing. Francesca FERRATO
pian. Cristina MUNO

Direttore dell'Ente
Responsabile unico del procedimento

dot.ssa Stefania GRELLA
arch. Giulia SCHIARI

Data: gennaio 2026

TITOLO

Quadro di unione della
zonizzazione acustica comunale

AT3

Base cartografica: BCTRE catastale, aggiornamento 2021

SCALA 1:10.000

Legenda

Perimetro del Parco Naturale "La Mandria"

Perimetro della cinta muraria

ZSC IT1110079 "La Mandria"

Classificazione acustica*

Classe I

Classe II

Classe III

Classe IV

Classe V

Classe VI

Simboli convenzionali della base cartografica

Edifici

Catasto

Viabilità

Reticolo idrografico superficiale

Confine comunale

* Omogeneizzazione dei Piani di Classificazione Acustica comunali

N.B.: I contenuti del presente elaborato sono da considerarsi ai soli fini illustrativi.

